


El Velo

Proyecto Final de Espacios Efimeros
Rebeca Clemente Suárez

Ubicación

Plaza del Rector Homs, Terrassa, Barcelona

Nos situamos en el recinto de las iglesias de San Pedro, principalmente en el acceso, en la zona de la valla.

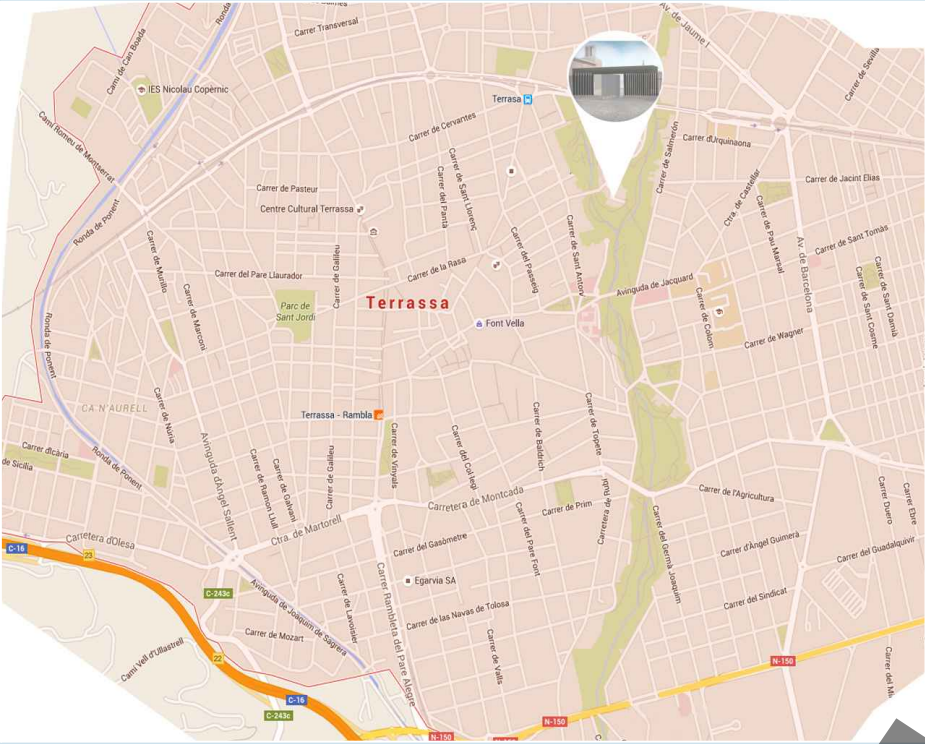

Concepto

¿Qué es un velo?

"Tela fina de gasa, tul o tejido similar con que se cubre algo.
Lo que impide ver o pensar con claridad."

Partiendo de esta idea, se propone crear una dificultad en el acceso al recinto, como si de un velo se tratase. Haciendo que desde fuera, junto con la valla existente, se complique mucho más la visión. De esta manera, se requiere que cruces esta capa para poder llegar a ver las iglesias.

Metáforicamente hace referéncia del paso de la vida (parte exterior) a la muerte, (recinto interior, iglesias).

In memóriam

Nos encontramos en un recinto sagrado, no solo por las iglesias y por su antigüedad, sino por que durante siglos, se ha tratado de un cementerio donde se enterraba a los difuntos en el mismo lugar que otros, reaprovechando las tumbas existentes. Esto ha ocurrido desde el s.IV hasta el S.XX

Como representación de este hecho, la estructura del proyecto, se presenta en una sucesión de planchas, en recuerdo a los estratos de tiempo, y a los multiples entierros superpuestos.

Materiales


Policarbonato Celular

Es el material que da cuerpo y forma al proyecto. Se ha escogido el policarbonato transparente, ya que, en la superposición de estas planchas, al final no permite la transparencia total, y al tener una estructura interior mediante vacío, la luz se filtra de forma irregular.

En los perfiles, se puede conocer su estructura cuadrangular, pero su vista lateral nos muestra las líneas del vacío que se proyecta en el interior. De este modo, no es la misma percepción la que tenemos en frente o a un lado de la pieza o dentro de ella.

Propiedades de la plancha de la marca COMPLAS:

largo mm	ancho mm	espesor mm
6000	2100	16

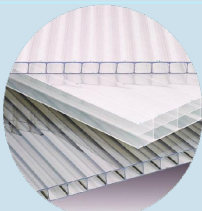


Barras de Acero inoxidable

Material que da fijación, unión y estabilidad al proyecto.

Colocadas en la parte superior, de una punta a la otra, atravesando todas las planchas de policarbonato.


Propiedades de las barras de acero:

largo mm	espesor mm
6000	20

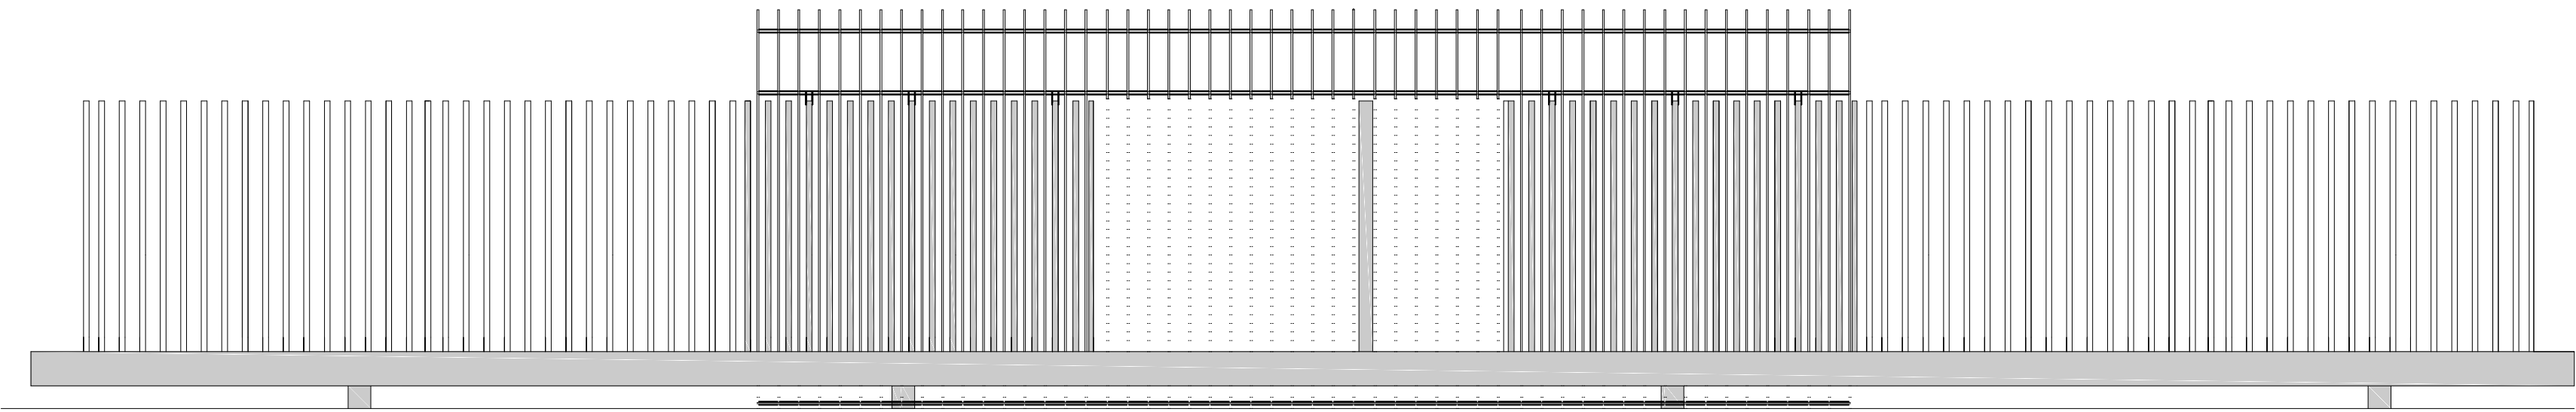


Alzado Frontal respecto a la valla

Escala 1/50

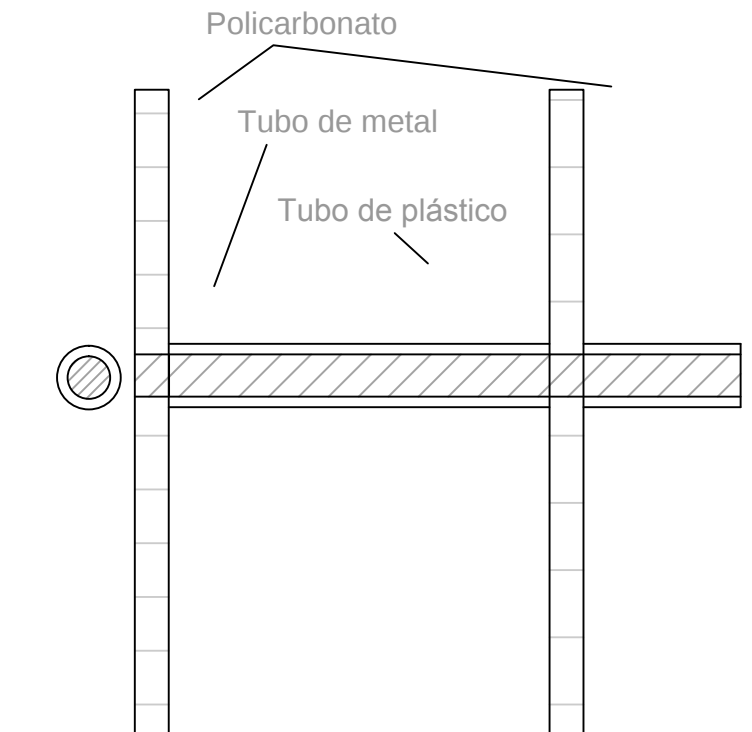


Detalle Constructivo del soporte de la estructura

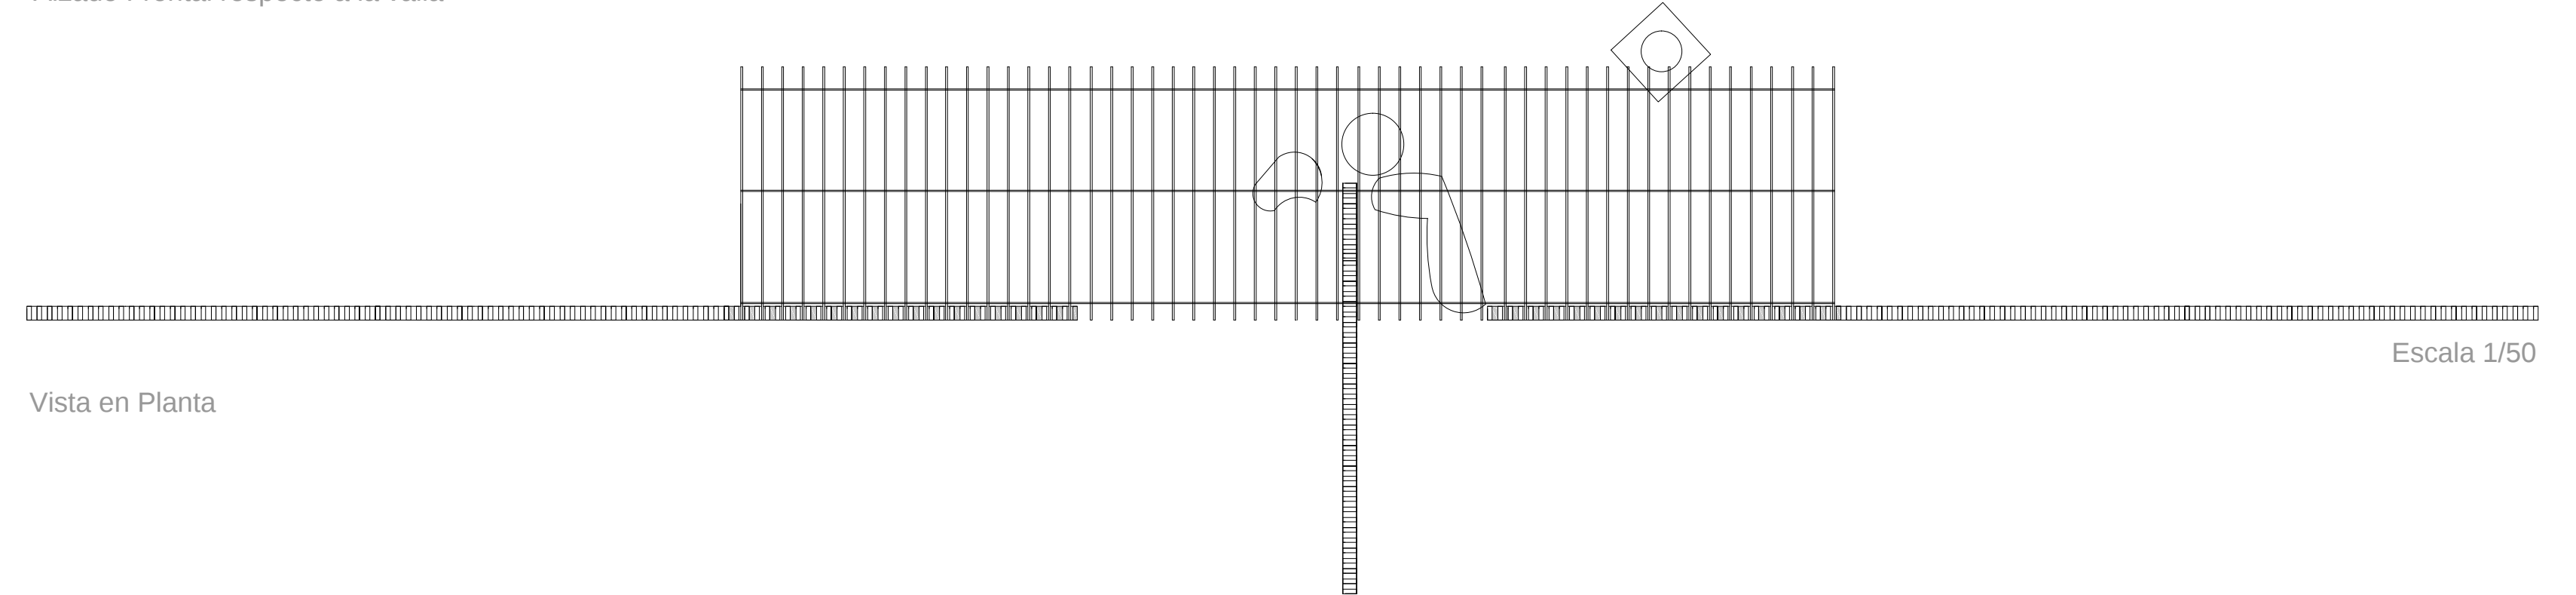

Vista en Planta

Escala 1/50

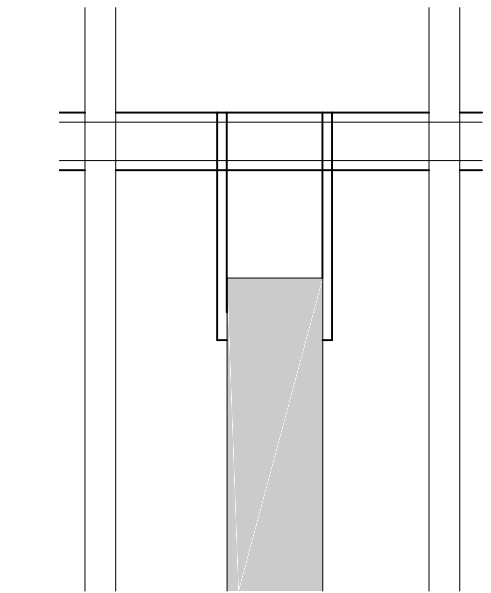

Detalle Constructivo del anclaje de la estructura a la valla existente